


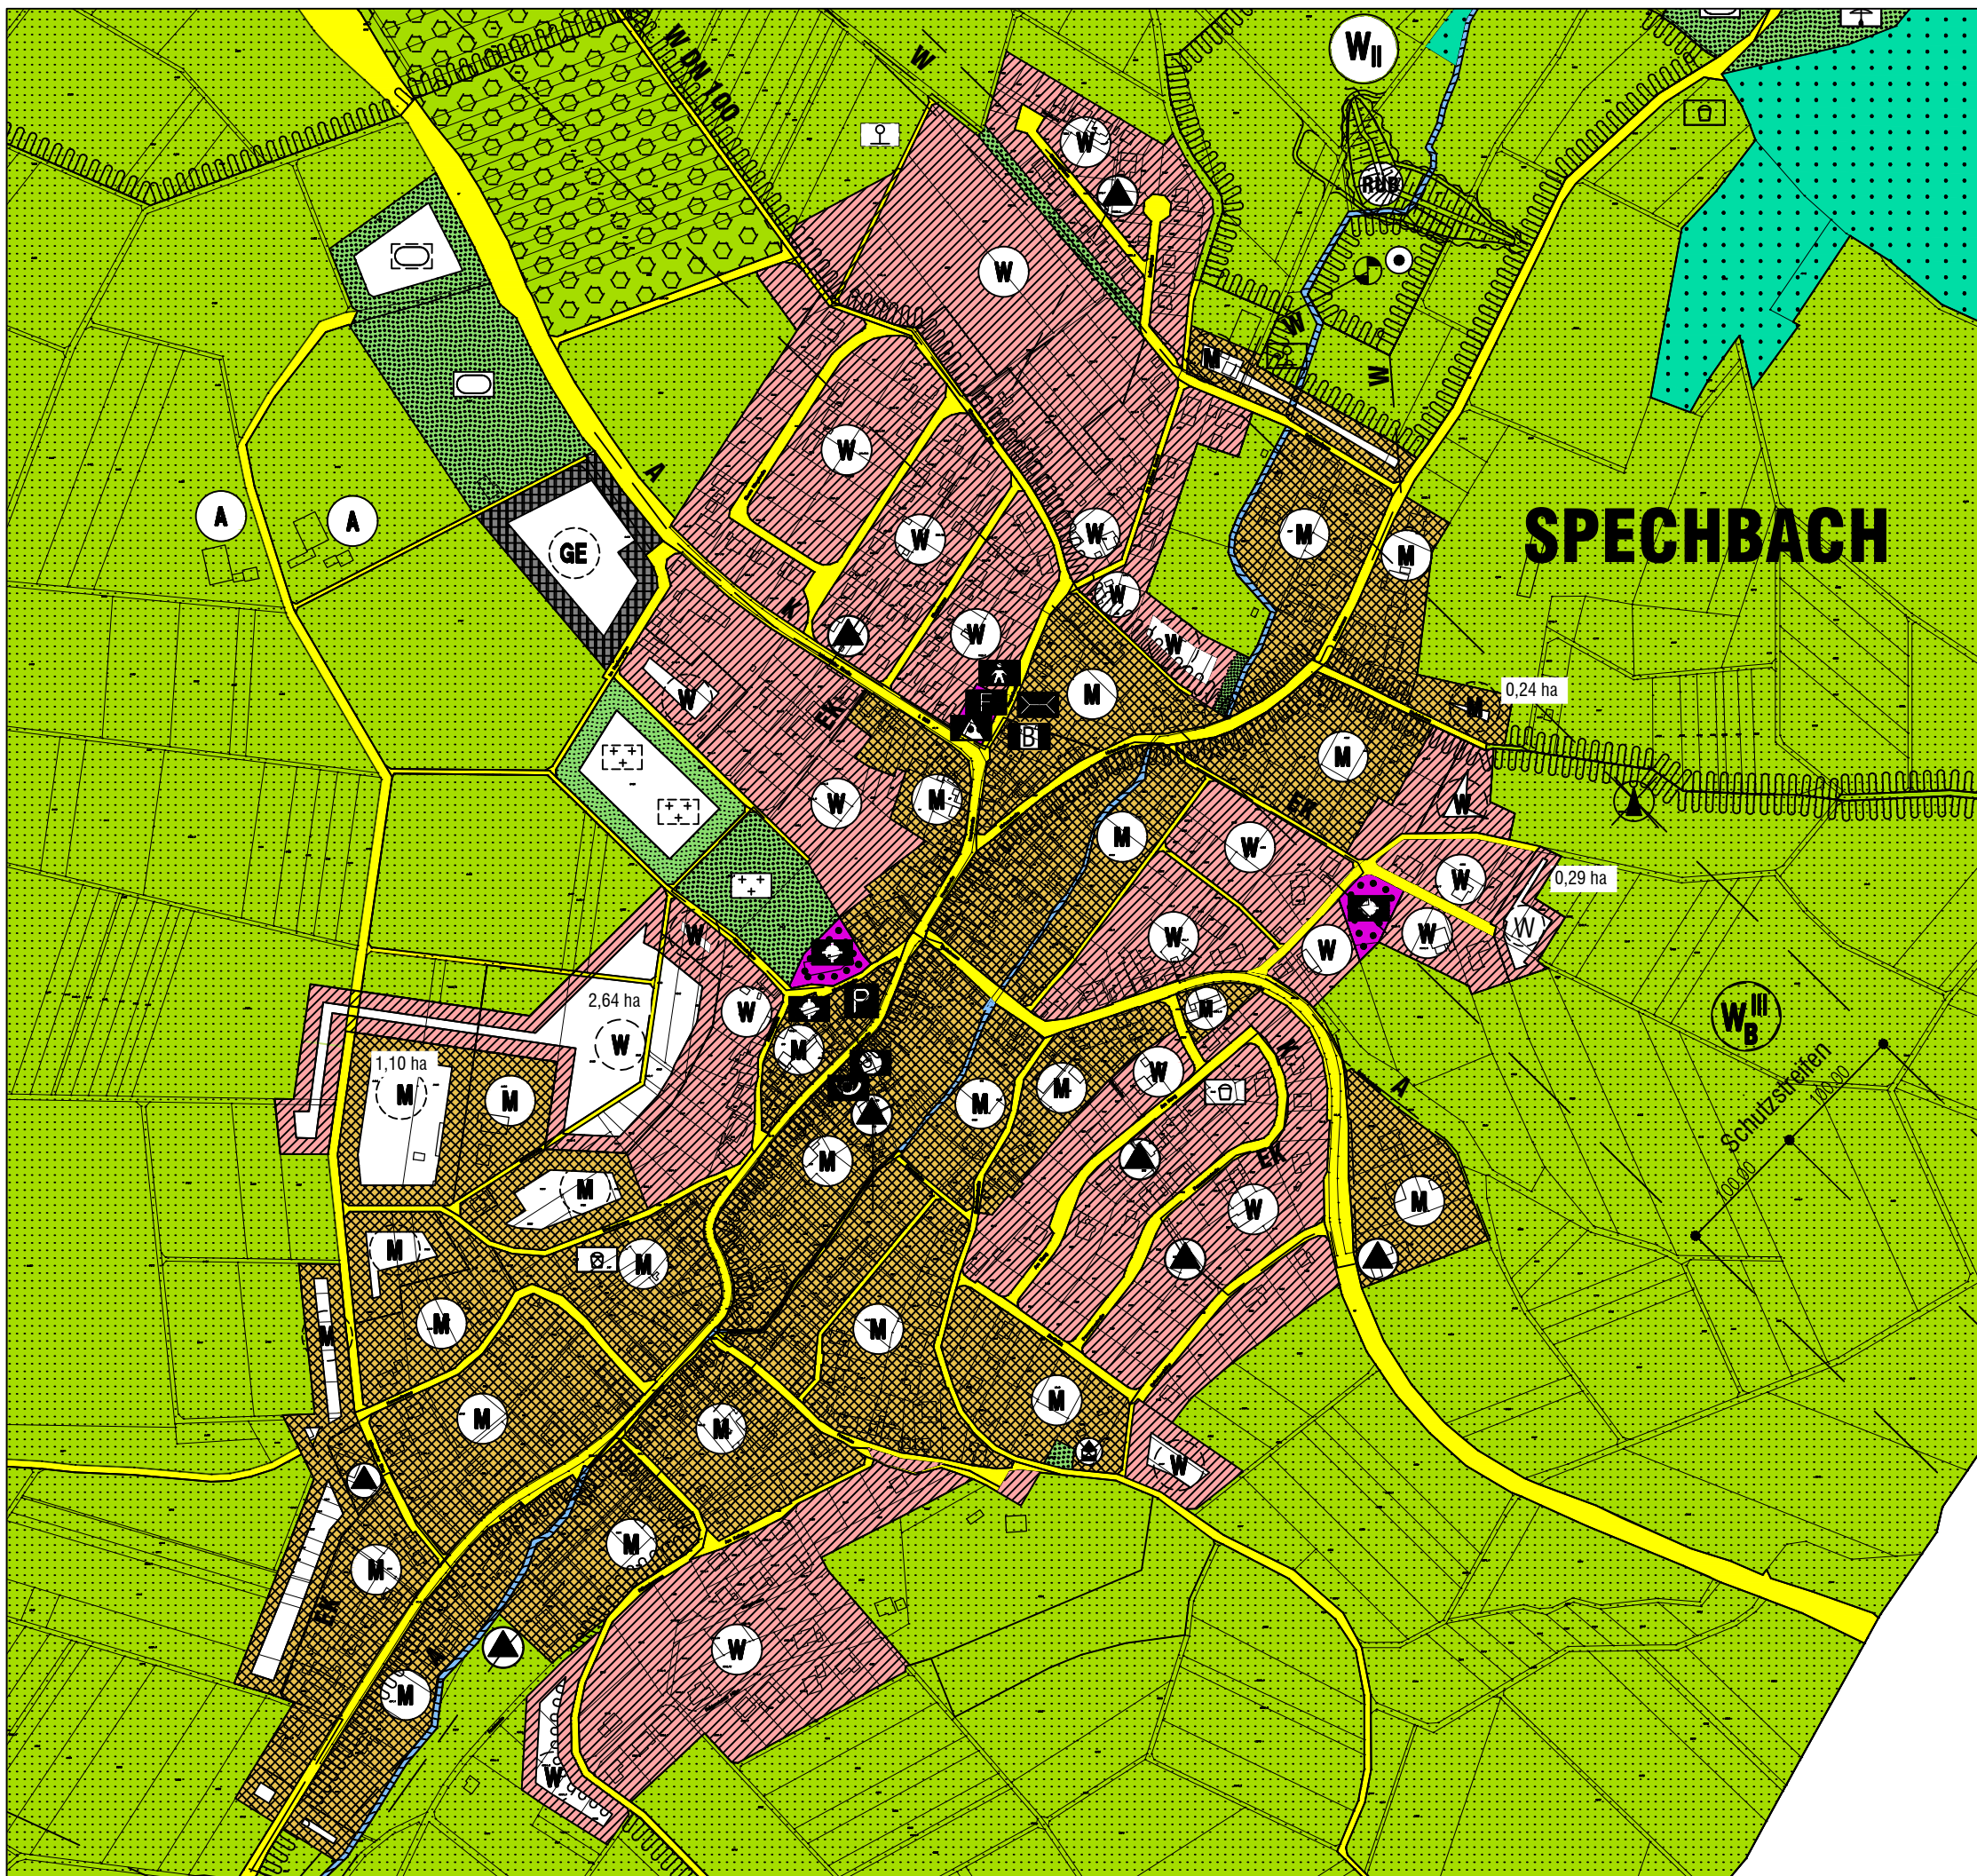

11. TEILFORTSCHREIBUNG

DES FLÄCHENNUTZUNGSPLANES DES GVV ELSENZTAL

- GEMEINDE SPECHBACH

Planungsstand: Beschlussfassung

LEGENDE

Bestand

Art der baulichen Nutzung (§ 5 (2) Nr.1 BauGB)

- Wohnbauflächen
- Gemischte Bauflächen
- Gewerbliche Bauflächen
- Sonderbauflächen

Grünflächen (§ 5 (2) Nr.5 BauGB)

- Friedhof

Flächen für die Landwirtschaft und Wald (§ 5 (2) Nr.9 BauGB)

- Landwirtschaft
- Wald

Planung

Art der baulichen Nutzung (§ 5 (2) Nr.1 BauGB)

- Wohnbaufläche
- Gemischte Baufläche

Die Verbandsversammlung hat am 08.11.2022 die 11. Fortschreibung des Flächennutzungsplanes zum Beschluss erhoben.

Die Übereinstimmung der Ausfertigung mit den hierzu ergangenen Beschlüssen wird bestätigt.

M. Siesing, Verbandsvorsitzender

M. 1:5000

Sinsheim, 18.10.2018

geändert : 17.01.2020/01.06.2022



**STERNEMANN
UND GLUP**
FREIE ARCHitekten UND STADTPLANER
ZWINGERGASSE 10 74889 SINSHEIM
TEL.: 0 72 61 / 94 34 0 FAX: 0 72 61 / 94 34 34
E-MAIL: INFO@STERNEMANN-GLUP.DE