



1. OBERGESCHOSS




2. OBERGESCHOSS

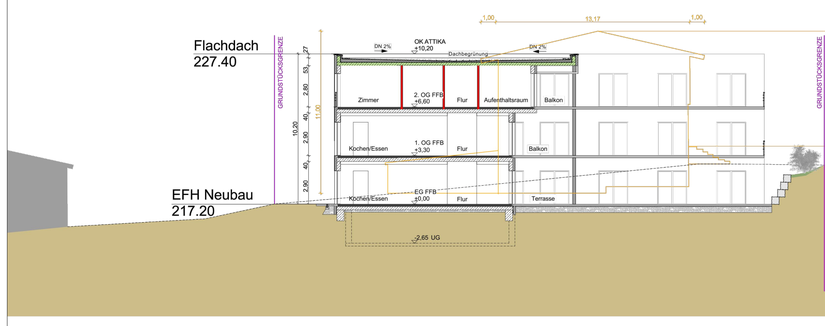

SCHNITT A-A

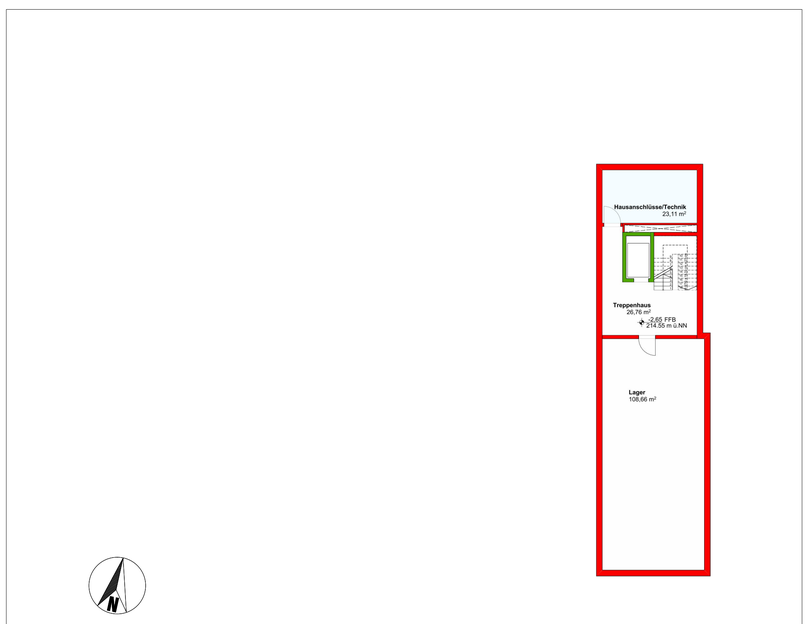


KELLERGESCHOSS

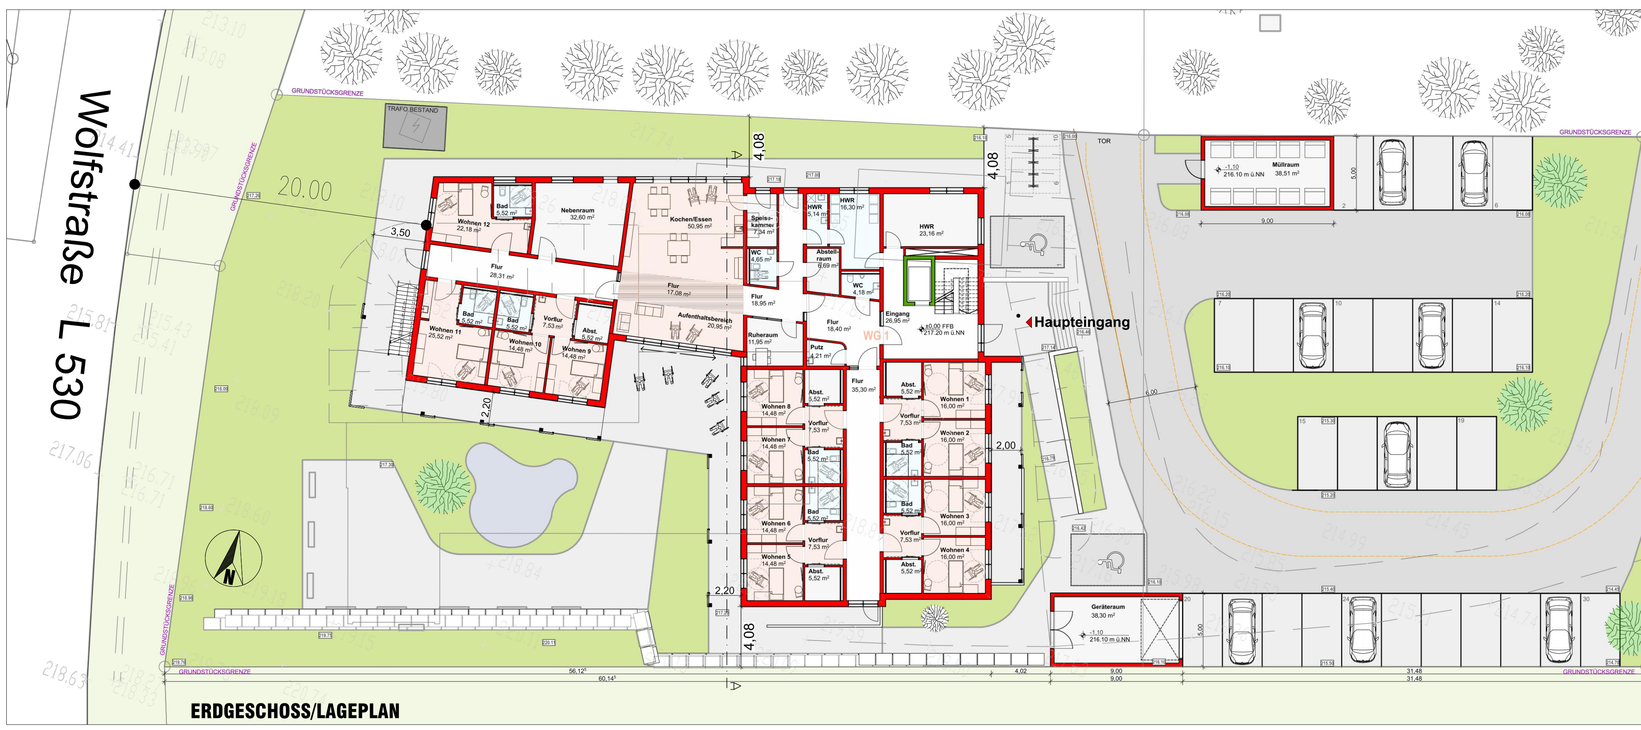

ERDGESCHOSS/LAGEPLAN



ANSICHT WEST

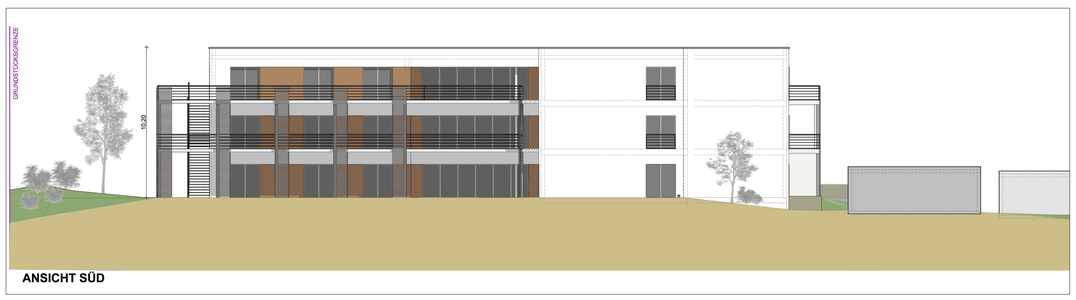

ANSICHT SÜD



ANSICHT NORD



ANSICHT OST

Gemeinde Spe

Vorhaben- und Ersc
zur Errichtung einer E
ambulante, bzw. stat
zum
Vorhabenbez
Bebauungs

"Schindersk

April 2018	Maßs
	29.03.2019

STERNEMANN UND GLUP
FREIE ARCHITEKTEN UND STADTPLANER
ZWINGERGASSE 18 74889 SINSHEIM
TEL.: 0 72 61 / 94 34 0 FAX: 0 72 61 / 94 34 34
E-MAIL: INFO @ STERNEMANN - GLUP . DE